

CENTRE CULTUREL

# LE CASINO

DOSSIER TECHNIQUE




**Contacts :**

Manuel Guillon, Directeur tel. 02.28.12.01.53/culture@ile-yeu.fr


Jean-Michel Viaud, Régisseur Général 02.51.26.05.74/jeanmichel.viaud@ile-yeu.fr

Simon Arquillère, Régisseur lumières et son 06.99.47.43.33/manifestation@ile-yeu.fr

# PLAN DE SCENE CASINO

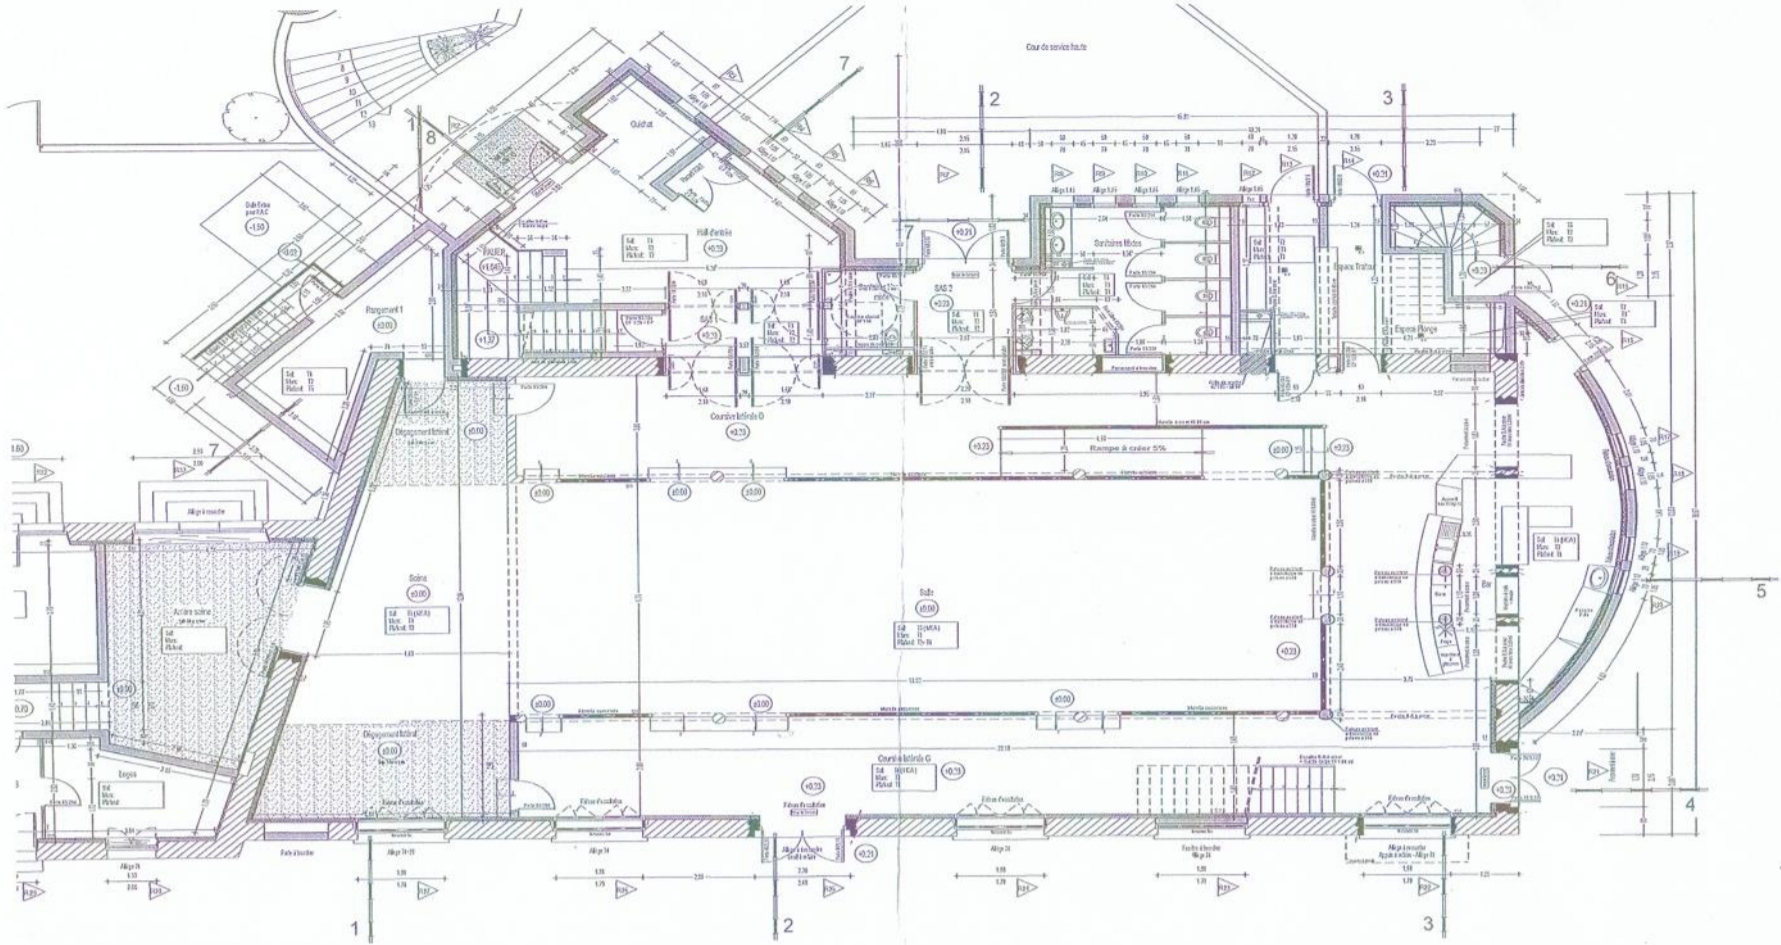

Plan Rez de chaussée futur

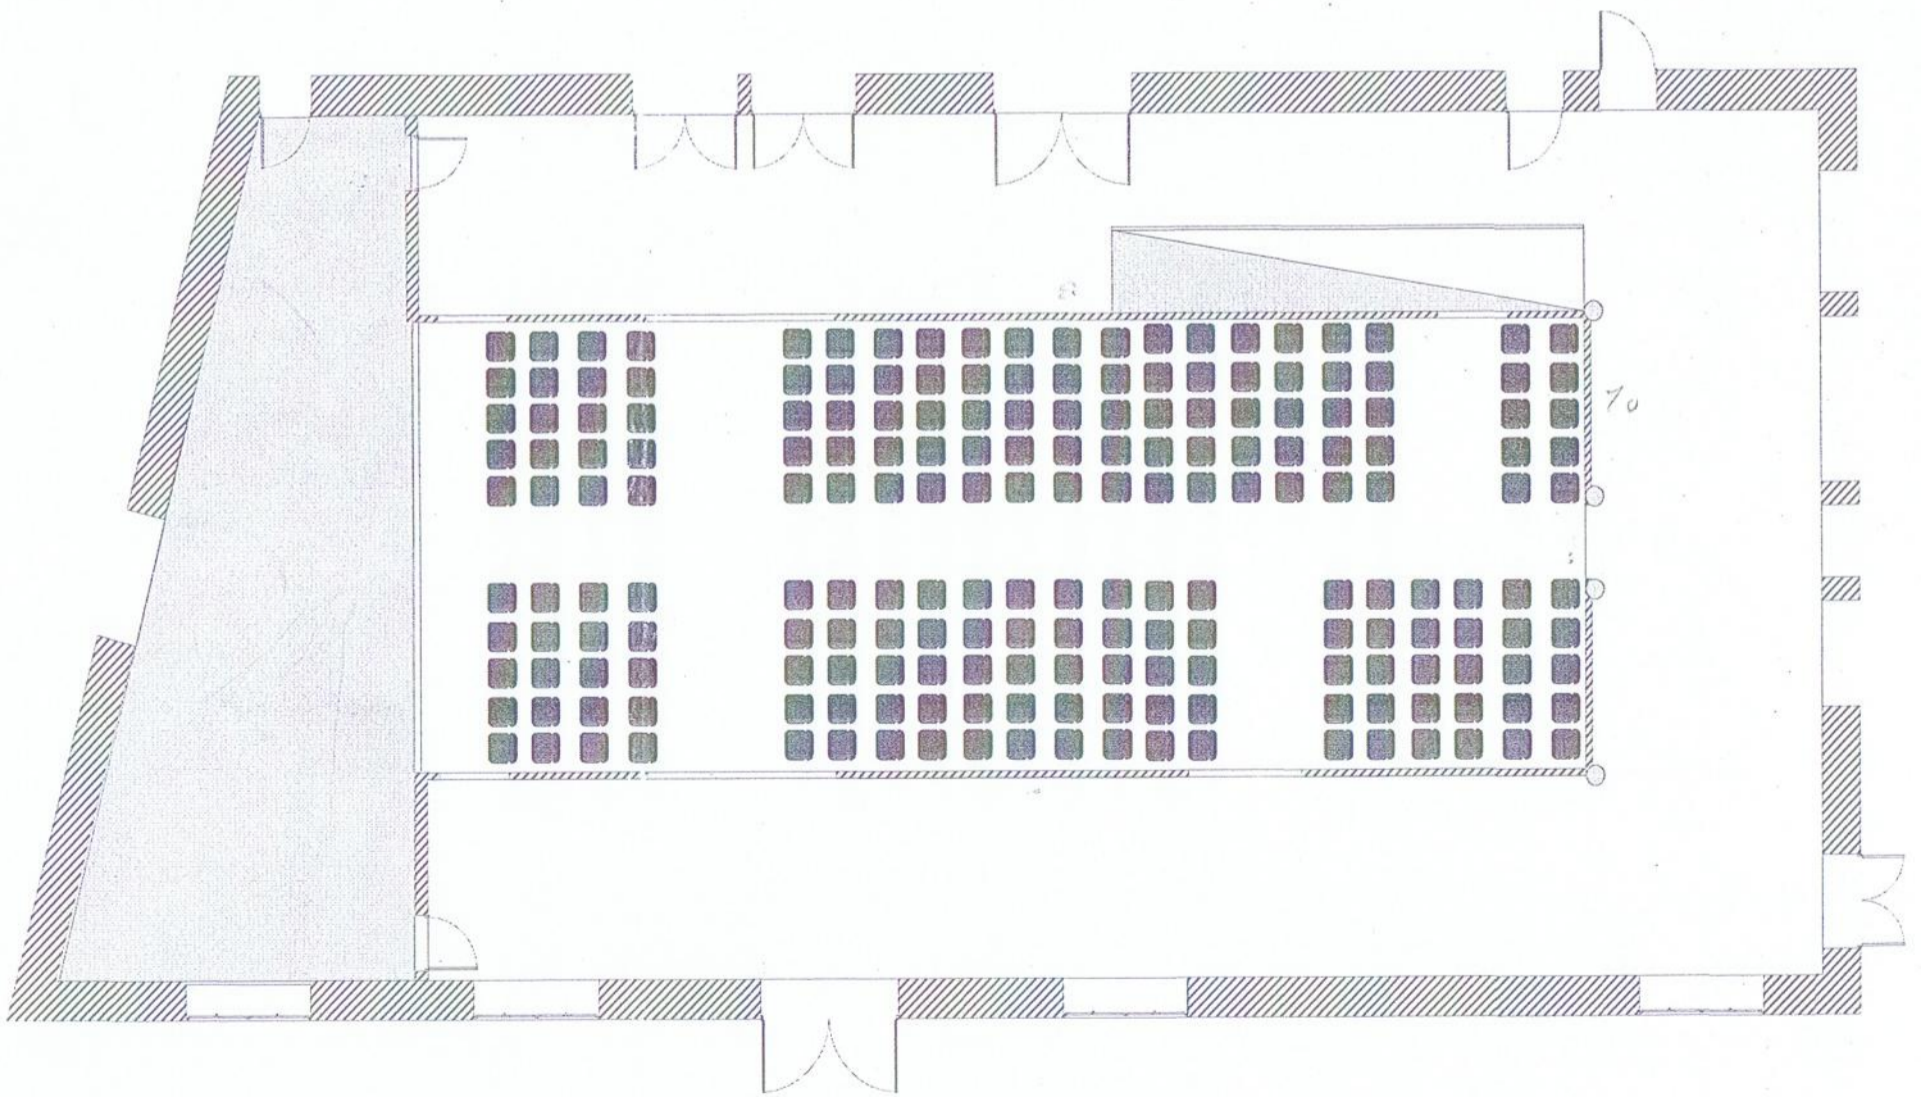

Echelle : 1 / 106,96

MAIRIE L'ILE D'YEU - - SALLE POLYVALENTE

## DESCRIPTIF SALLE

Salle principale .....	125 m2
Surface	
Parquet chêne	
Personnes debout avec régie dans la salle .....	316
Personnes debout sans régie dans la salle .....	300
Total personnes assises (configuration spectacle).....	220
Total personne assises (configuration repas).....	236
Loges	
Tisanerie .....	plaques à induction, four, four à micro-ondes, vaisselle.
Chambre 1.....	2 personnes
Chambre 2 .....	6 personnes



## PLATEAU

Surface 1 : .....	.24 m2
Ou	
Surface 2 : .....	.38 m2
Ouverture de la scène .....	.6.74 m
Ouverture totale de la scène .....	.10.20 m
Hauteur de scène .....	.0.80 m
Ouverture aux pendrillons.....	4.17 m
Ouverture au rideau.....	.3.57 m
Ouverture au projecteur.....	.3.68 m
Ouverture depuis la salle jusqu'au projecteur.....	.4.44 m
Charge admissible .....	.750KG/m2
Hauteur .....	.3.94 m
Rideau d'avant-scène à ouverture motorisée	
Rideau d'arrière scène à ouverture manuelle	

## ECLAIRAGE

### Console :

MAXIM ADB 48 pistes

### Parc :

18 PAR 500W

7 PC 1000W

16 PAR 56 300W avec coupe flux

### Bloc Puissance :

DIMKIT 12-3D 12 circuits 3 KW

DIMKIT 12-3D 12 circuits 3 KW

## SONORISATION :

### Façade :

system turbosound

- face : - 2 caissons de bass **B15-DP** (500W RMS)
  - 2 satellites **12 NUQ**(350W RMS)
- report de face : 4 enceintes **impact 65T**(120W RMS)
- balcon : 2 enceintes **8NUQ** (250WRMS)

### Console Façade :

MIDAS VENICE 24+4/4/2  
Console YAMAHA MG 16/6 FX

### Rack contrôle :

Processeur de signal 2 vers 6 XTA Electronics DP 226  
2 Equaliseurs 2x31 bandes DBX 231  
Double lecteurs CD DENON DN-D4000  
Multi effets TC electronics M300  
Limiter-compresseur 4 channel BSS QUAD COMP 2  
Dual effect processor tc electronics M-ONE  
Equalizer 31 bandes EQ231G (face)  
Limiter-compresseur 166XL dbx

### Retours :

2 Equaliseurs 2x31 bandes DBX  
6 SX A360 Electrovoice 350W  
6 FOHNN 450W

### Parc Micro :

-6 AT4041 (statique)	-6 SM58 (chant)
-1 PG52 (grosse caisse)	-3 SM57 ( instrument)
-2 PG56 (percussion)	-1 SM58 HF (chant)
-3 e604 (percussion)	-1 sm57 beta
-1 beta 52 (grosse caisse)	

### Sono mobile :

1 ensemble son autonome : permet de sonoriser la salle pour des manifestations ne nécessitant pas la présence d'un technicien

## VIDEO

Vidéo projecteur Sanyo PLC-XU 78 3 000 lumens

1 écran 4m\*3m sur commande électrique

