



[DPC1] LOCALISATION

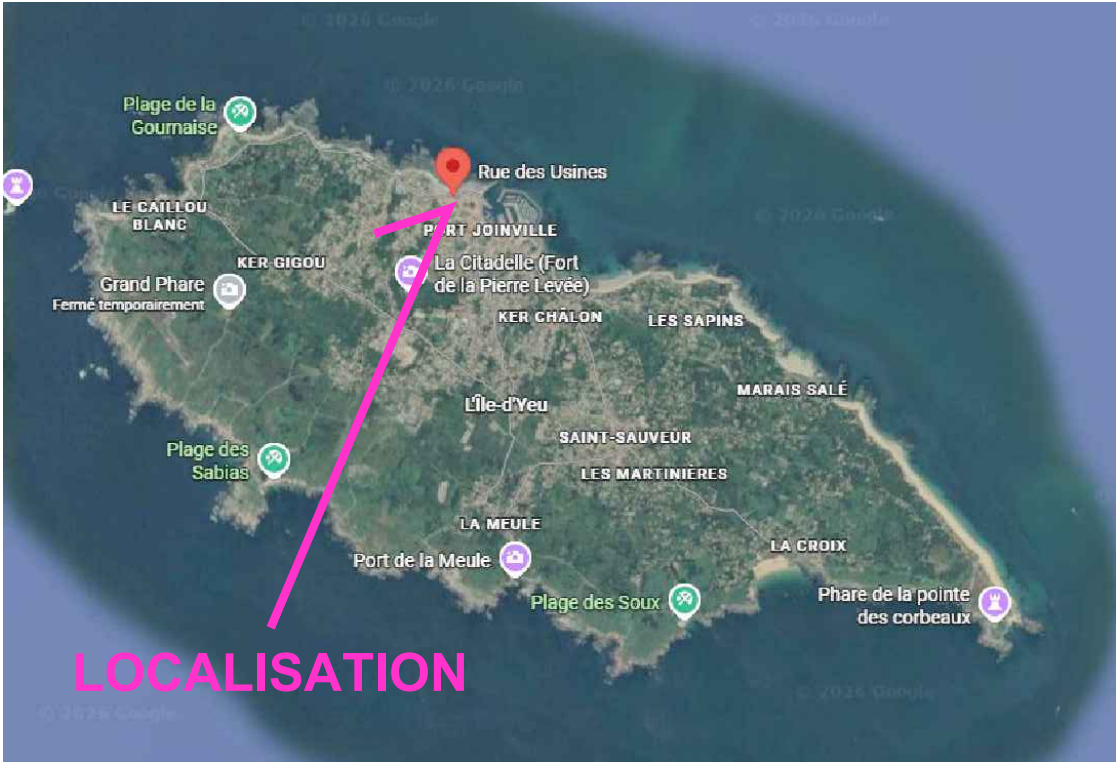

[DPC1] EXTRAIT CADASTRAL - 1/1000

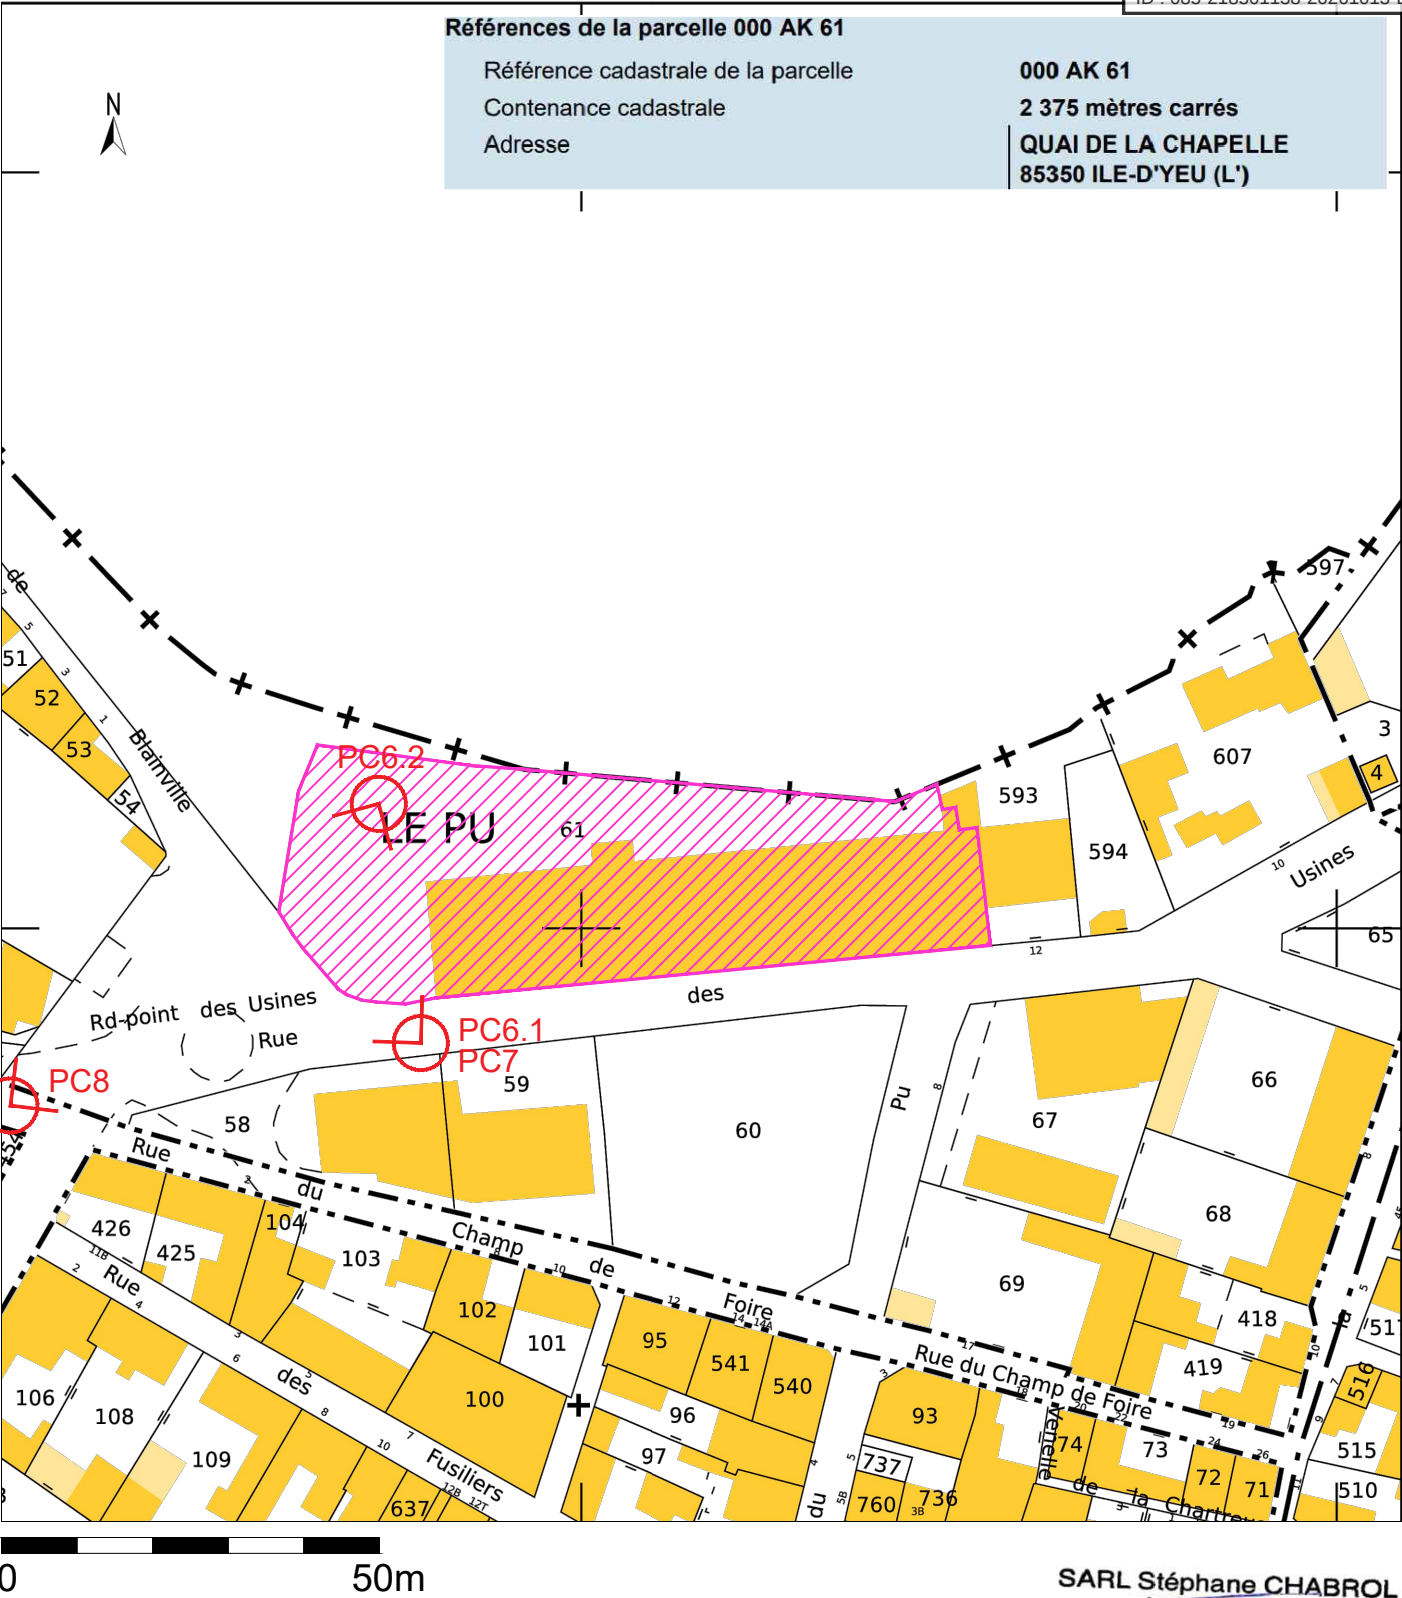



Références de la parcelle 000 AK 61	
Référence cadastrale de la parcelle	000 AK 61
Contenance cadastrale	2 375 mètres carrés
Adresse	QUAI DE LA CHAPELLE 85350 ILE-D'YEU (L')

Envoyé en préfecture le 14/10/2026
Reçu en préfecture le 14/10/2026
Publié le
ID : 085-218501138-20261013-DEL2610219-DE





SARL Stéphane CHABROL
Architecte DPLG
6, place Albert Einstein - 85300-CHALLANS
Tél. 02 51 68 31 38 - Fax 02 51 54 18 98
N° Ordre Pay-SD 138-510985 - SIRET 490 401 874 00022
au capital de 130 000 € - APE 7111Z

Commune de l'ile d'Yeu	CONSTRUCTION D'UN POSTE TRANSFORMATEUR	DPC	 Stéphane CHABROL ARCHITECTE DPLG Tél. 02 51 68 31 38 - Fax 02 51 54 18 98 7-août-26
11, quai de la Mairie - 85350 L'ILE D'YEU	Rond-point des Usines - 85350 L'ILE D'YEU	DPC1	
Réf.: REF	NOTE	1/1000	

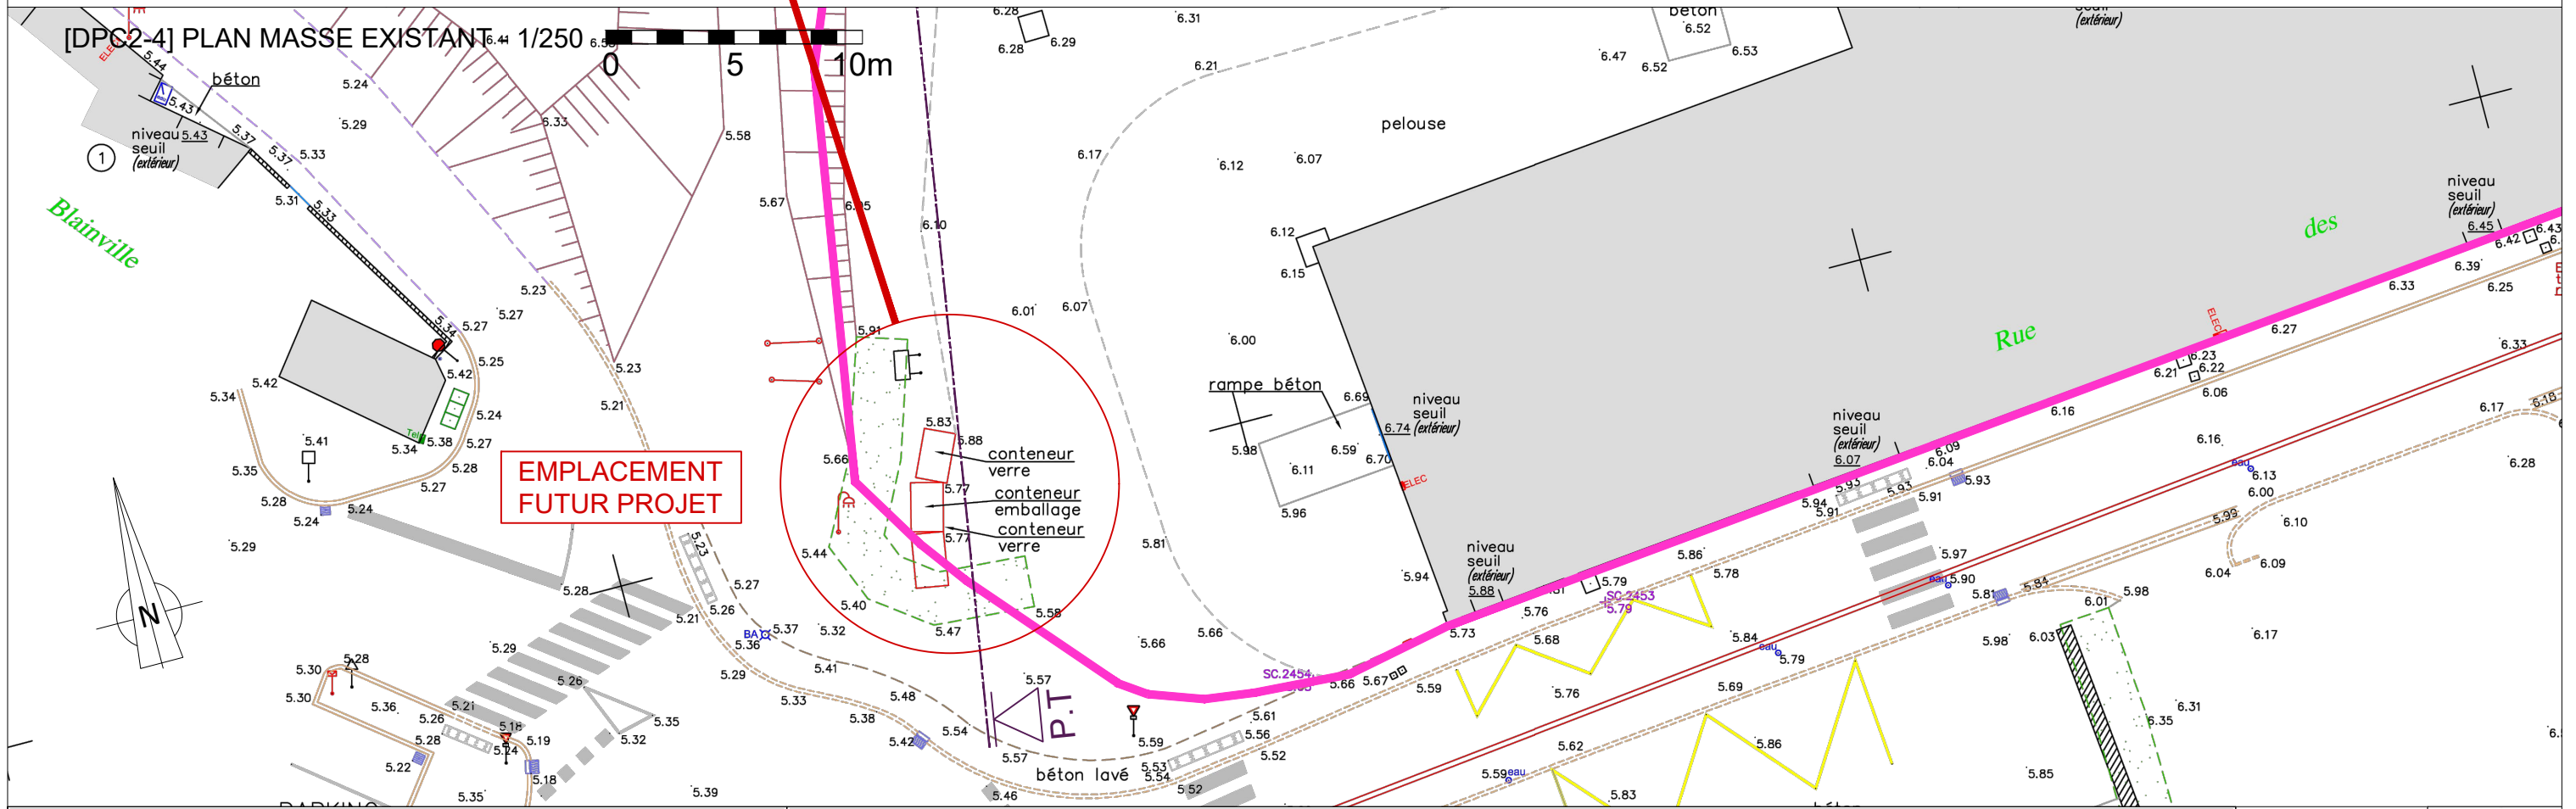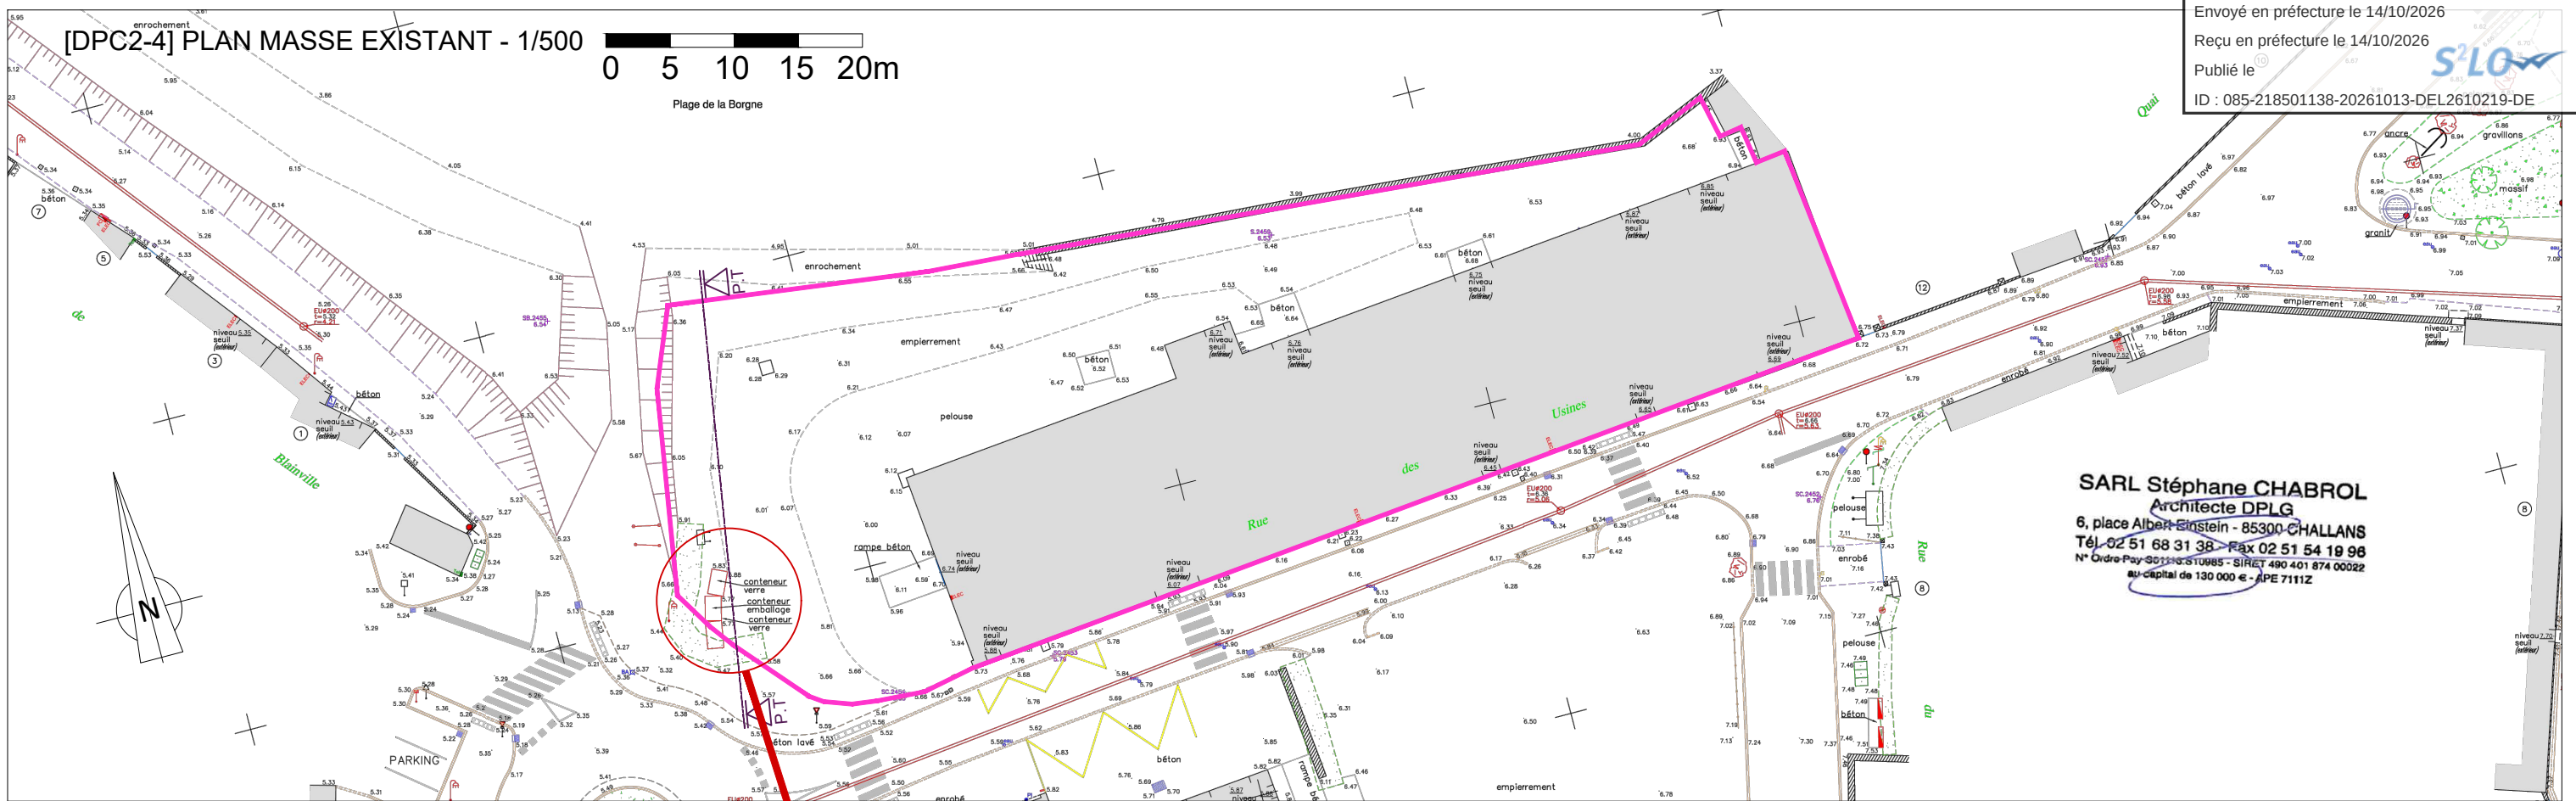


Commune de l'île d'Yeu	CONSTRUCTION D'UN POSTE TRANSFORMATEUR	DPC	 Stéphane CHABROL ARCHITECTE DPLG Tél 02 51 68 31 38 - Fax 02 51 54 19 96 7-août-26
11, quai de la Mairie - 85350 L'ILE D'YEU	Rond-point des Usines - 85350 L'ILE D'YEU	DPC2-4	
Réf.: REF	NOTE	1/500 - 1/250	

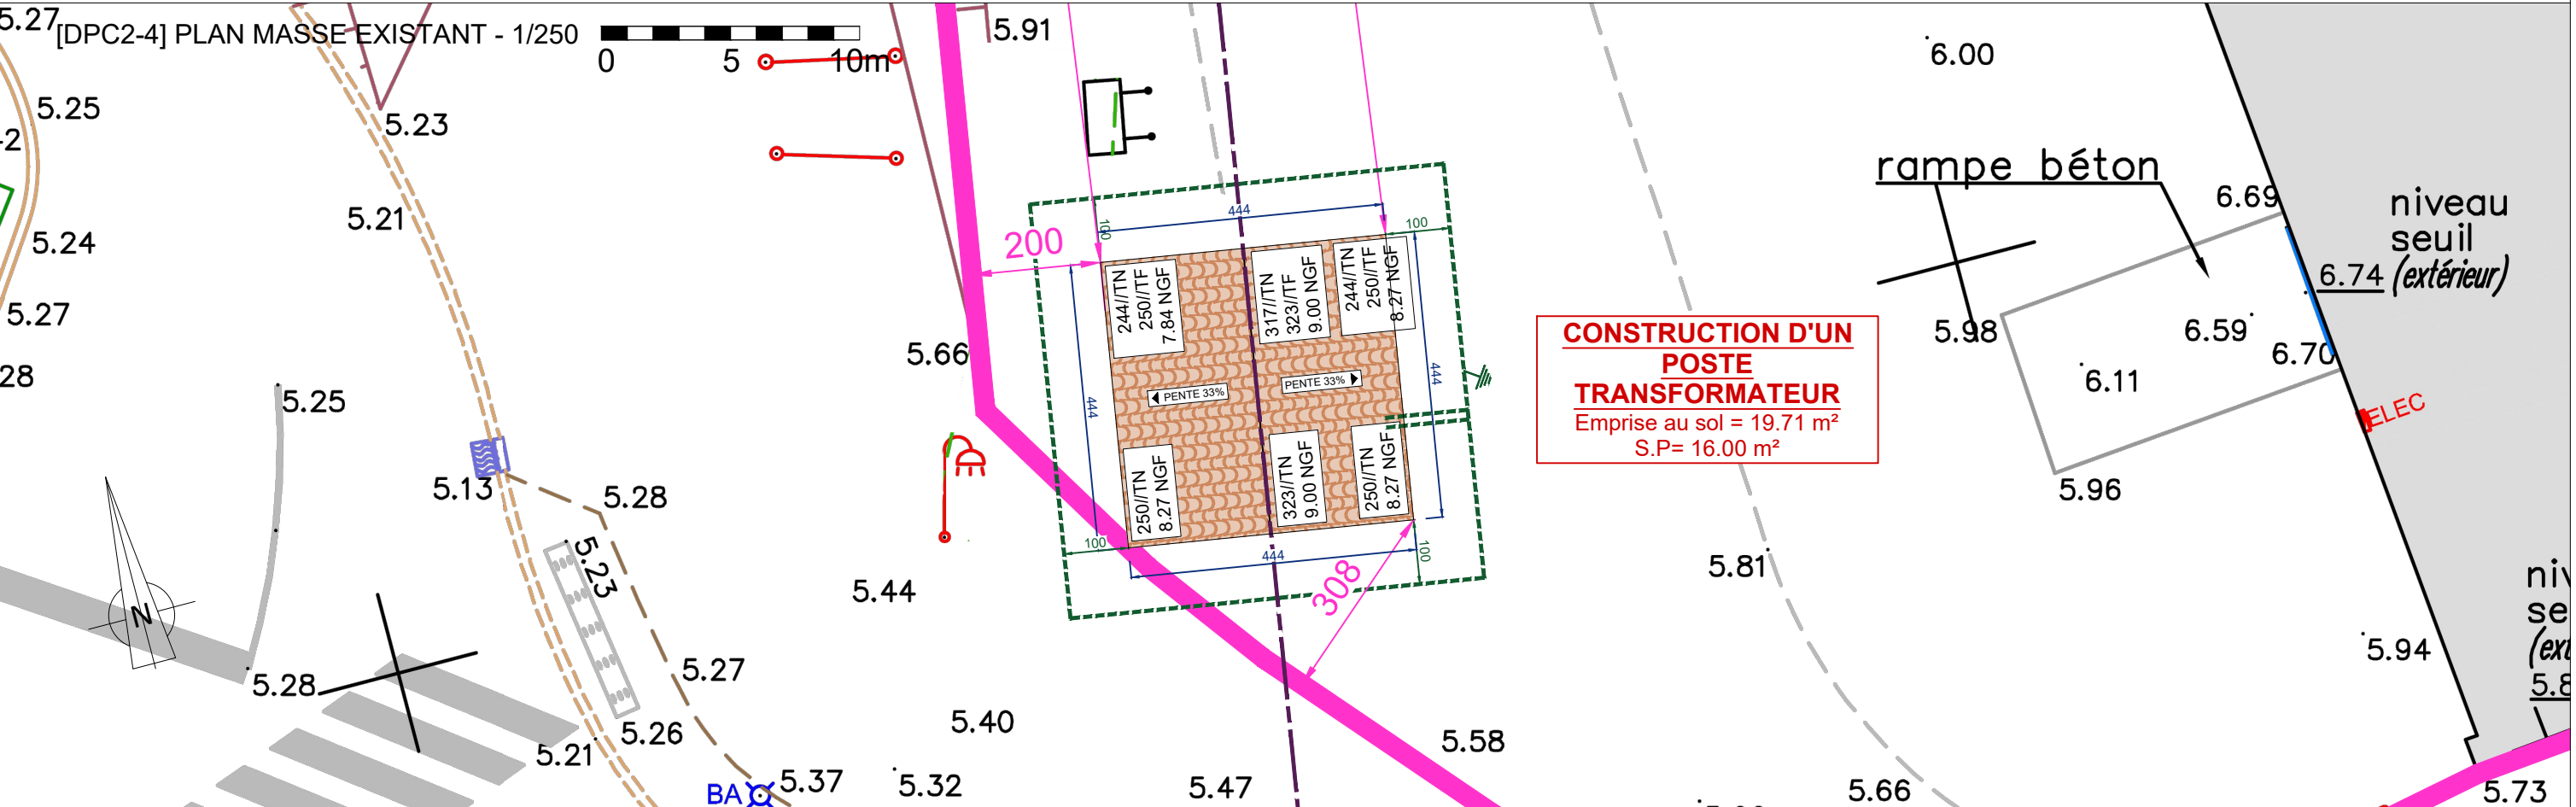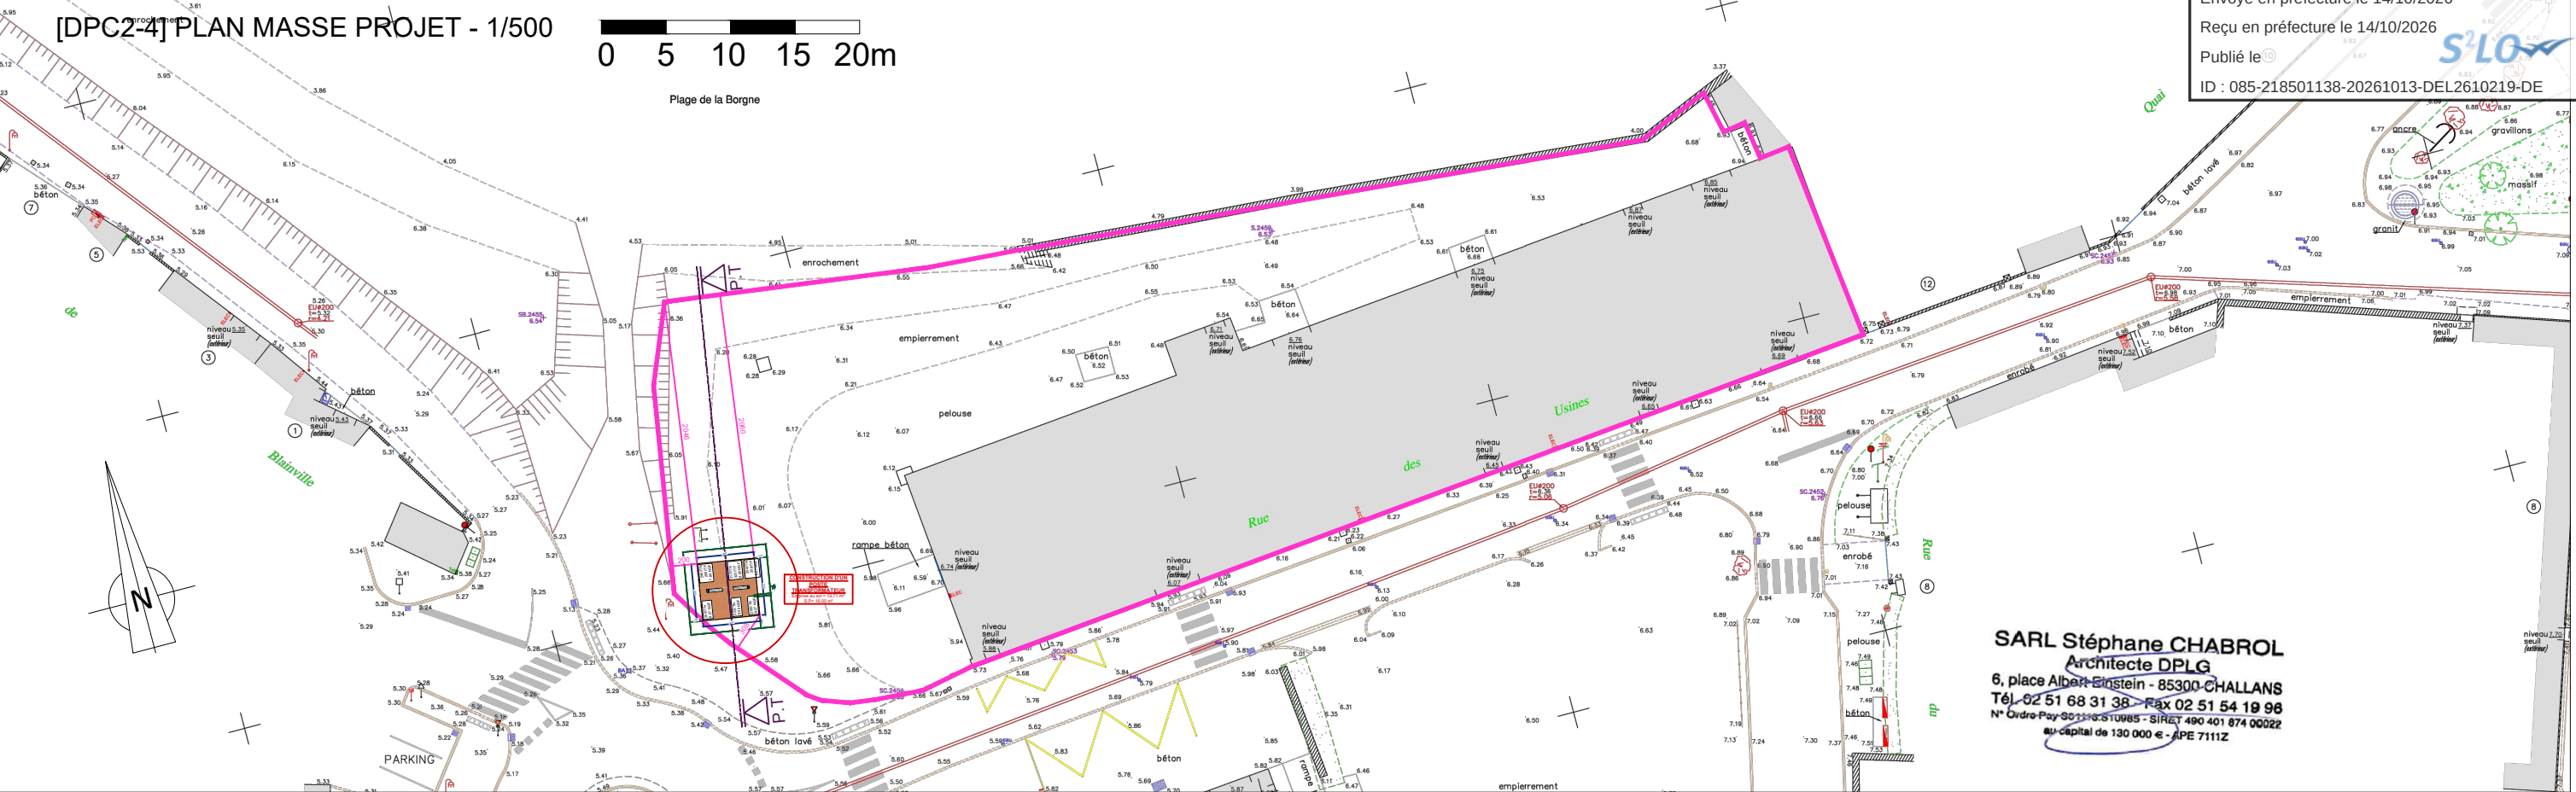

Commune de l'Ile d'Yeu	CONSTRUCTION D'UN POSTE TRANSFORMATEUR	DPC	
11, quai de la Mairie - 85350 L'ILE D'YEU	Rond-point des Usines - 85350 L'ILE D'YEU	DPC2-4	Stéphane CHABROL ARCHITECTE DPLG Tél. 02 51 68 31 38 - Fax 02 51 54 19 98 7-août-26
Réf.: REF	NOTE	1/500 - 1/250	

[DPC3] PROFIL TERRAIN AVANT TRAVAUX - 1/100


0 1 2 3 4 5m

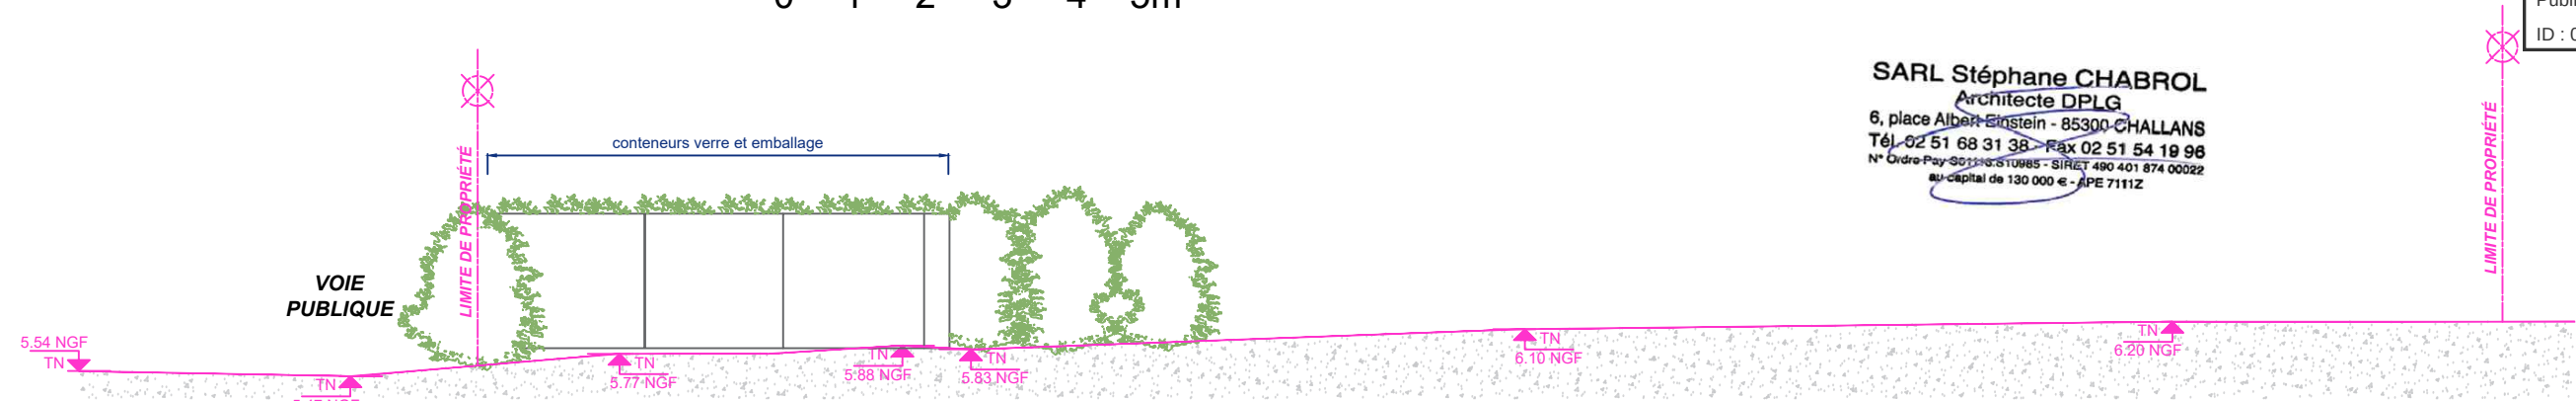

SARL Stéphane CHABROL
Architecte DPLG
6, place Albert Einstein - 85300 CHALLANS
Tél. 02 51 68 31 38 - Fax 02 51 54 19 96
N° Ordre Pay 501316 STU985 - SIRET 490 401 874 00022
au capital de 130 000 € - APE 7111Z


Envoyé en préfecture le 14/10/2026
Reçu en préfecture le 14/10/2026
Publié le
ID : 085-218501138-20261013-DEL2610219-DE

[DPC3] PROFIL TERRAIN APRES TRAVAUX - 1/100

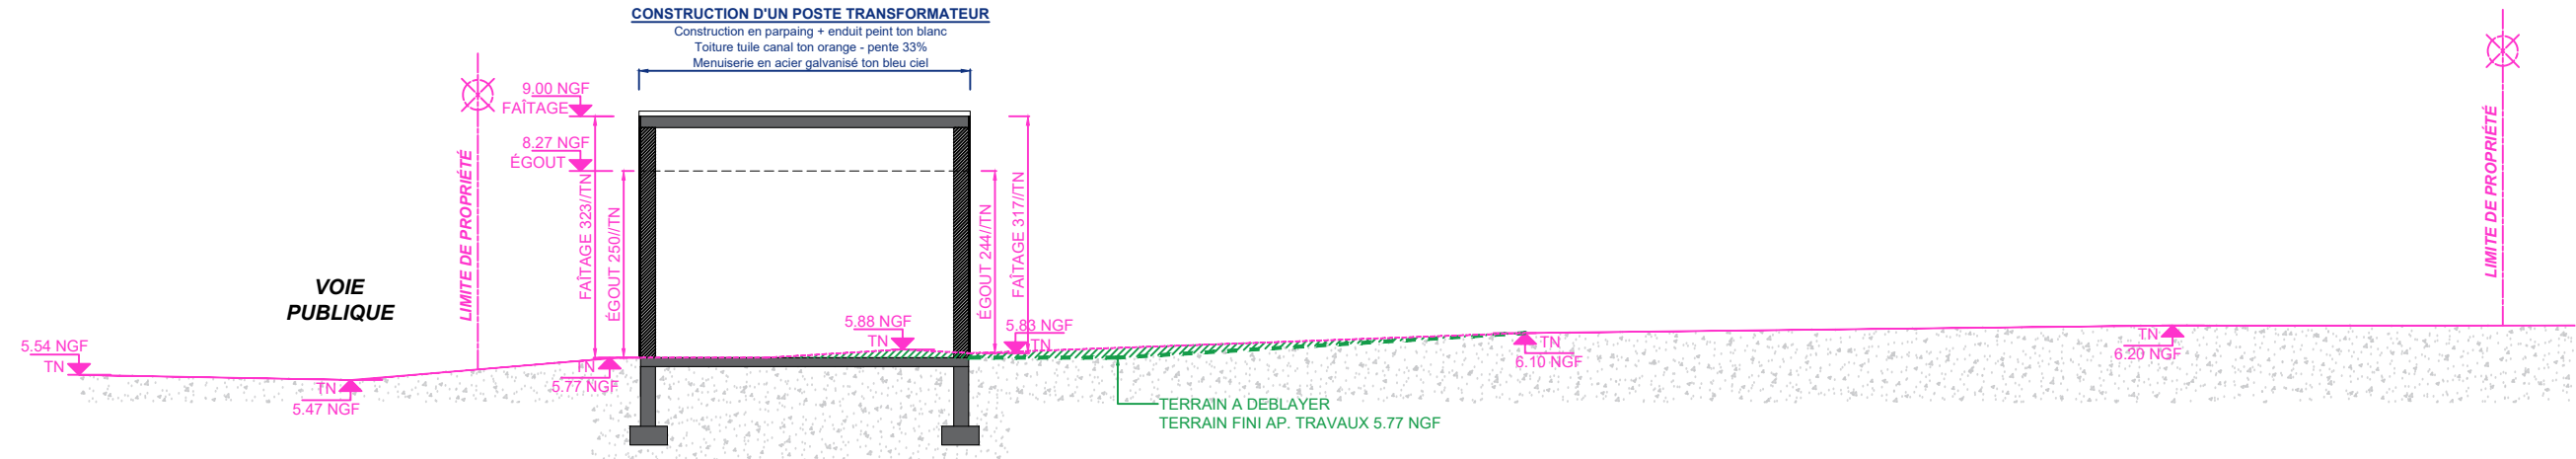


[DPC3] PROFIL TERRAIN APRES TRAVAUX - 1/75

0 1 2 3 4 5m

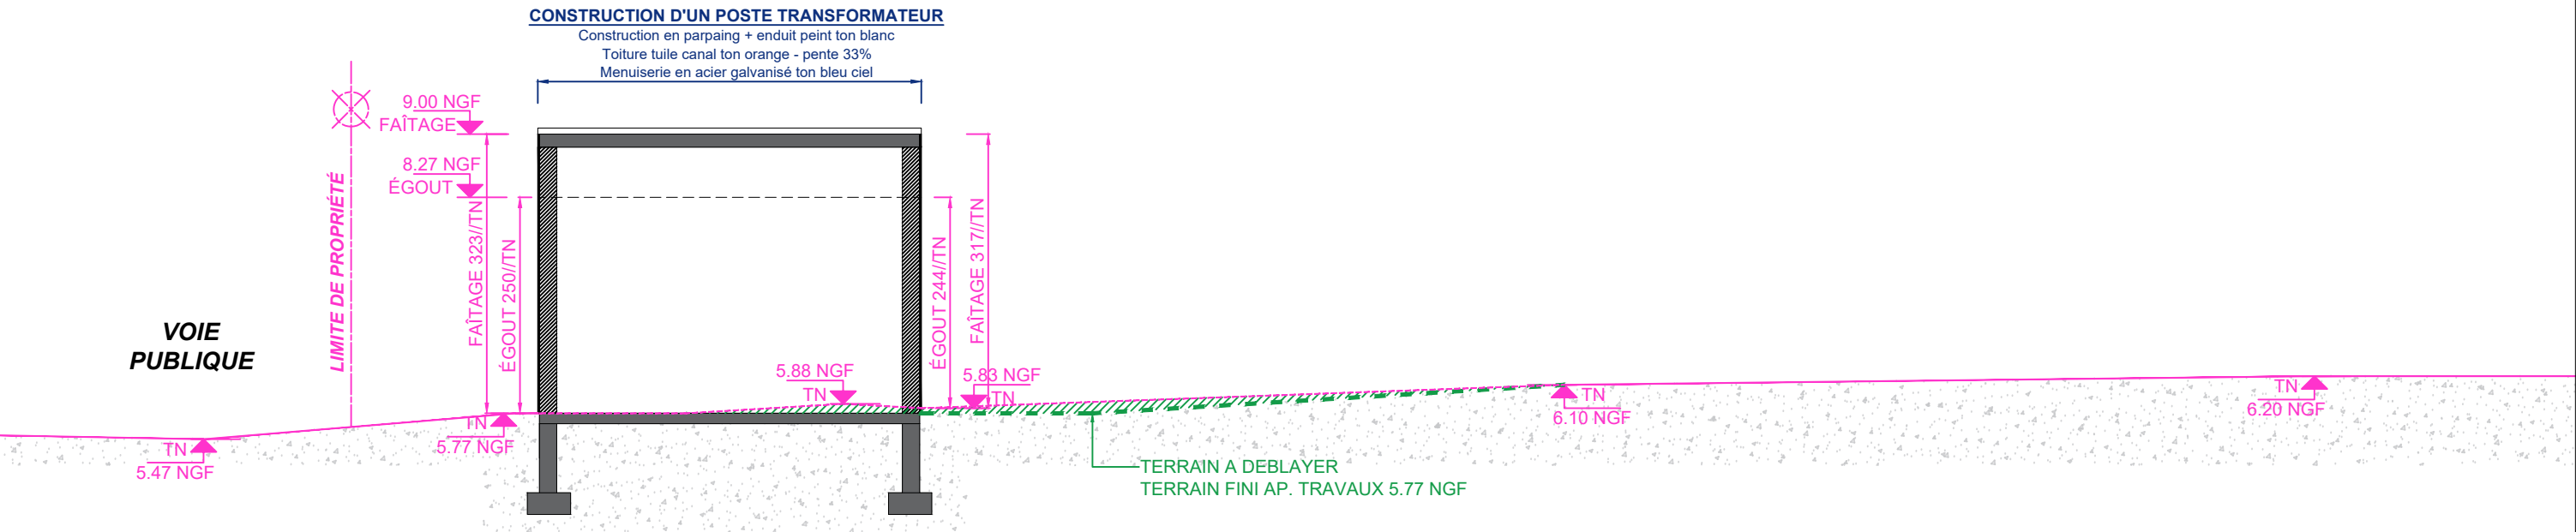


Commune de l'Ile d'Yeu	CONSTRUCTION D'UN POSTE TRANSFORMATEUR	DPC	 Stéphane CHABROL ARCHITECTE DPLG Tél. 02 51 68 31 38 - Fax 02 51 54 19 96 7-août-26
11, quai de la Mairie - 85350 L'ILE D'YEU	Rond-point des Usines - 85350 L'ILE D'YEU	DPC3	
Réf.: REF	NOTE	1/100 - 1/75	

CONSTRUCTION D'UN POSTE TRANSFORMATEUR
Construction en parpaing + enduit peint ton blanc
Toiture tuile canal ton orange - pente 33%
Menuiserie en acier galvanisé ton bleu ciel
avec ventilation basse

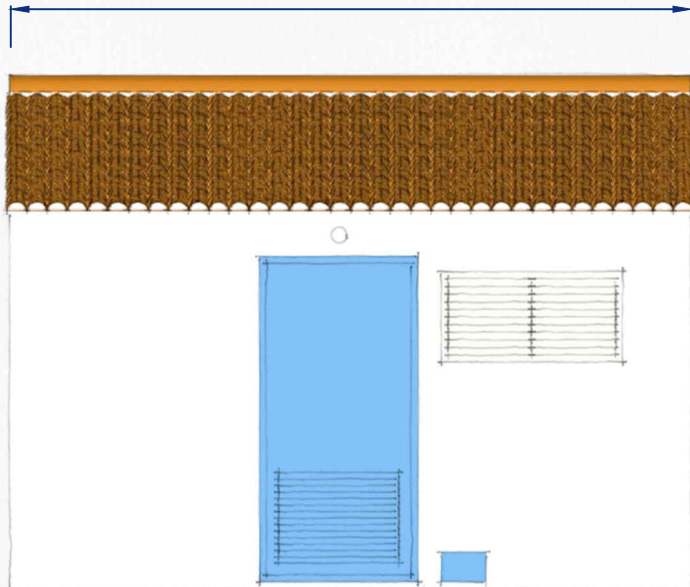


CONSTRUCTION D'UN POSTE TRANSFORMATEUR
Construction en parpaing + enduit peint ton blanc
Toiture tuile canal ton orange - pente 33%

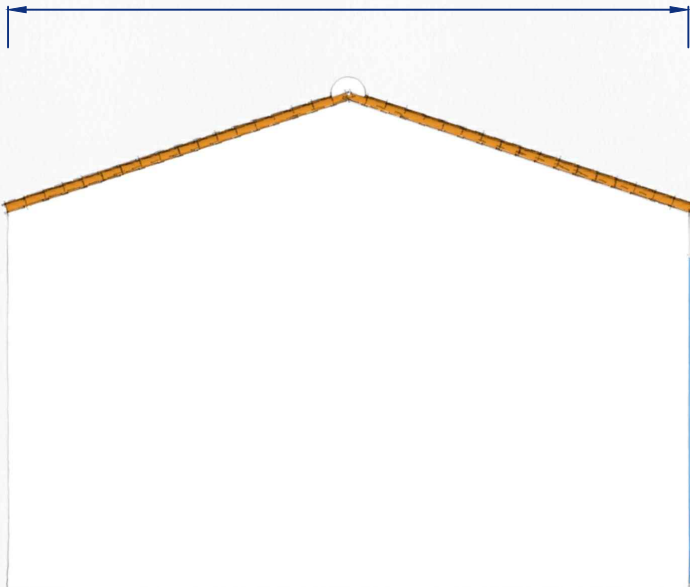

CONSTRUCTION D'UN POSTE TRANSFORMATEUR
Construction en parpaing + enduit peint ton blanc
Toiture tuile canal ton orange - pente 33%



CONSTRUCTION D'UN POSTE TRANSFORMATEUR
Construction en parpaing + enduit peint ton blanc
Toiture tuile canal ton orange - pente 33%
Grilles de ventilation

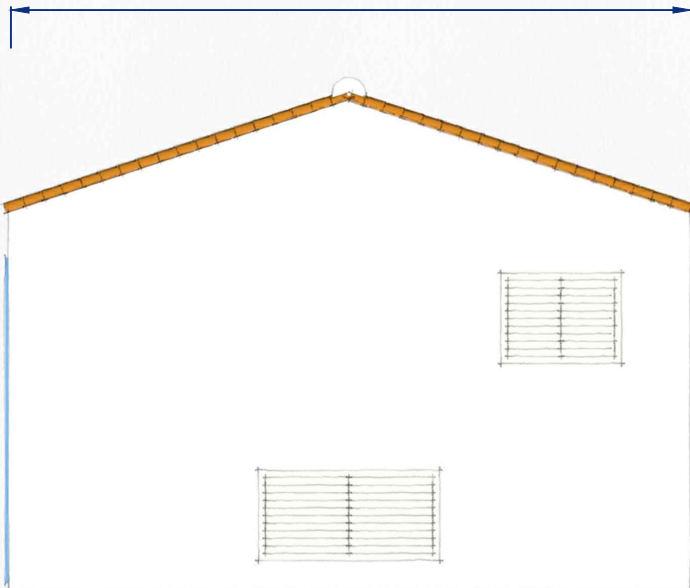

Commune de l'Ile d'Yeu	CONSTRUCTION D'UN POSTE TRANSFORMATEUR	DPC	 Stéphane CHABROL ARCHITECTE DPLG Tél. 02 51 68 31 38 - Fax 02 51 54 19 98 N° Ordre Pay 551145 - SIRET 490 401 874 00022 au capital de 130 000 € - APE 7111Z
11, quai de la Mairie - 85350 L'ILE D'YEU	Rond-point des Usines - 85350 L'ILE D'YEU	DPC4	
Réf.: REF	NOTE	1/50	

[DPC6.1] INSERTION GRAPHIQUE



[DPC6.2] INSERTION GRAPHIQUE



SARL Stéphane CHABROL
Architecte DPLG
6, place Albert Einstein - 85300 CHALLANS
Tél. 02 51 68 31 38 - Fax 02 51 54 19 96
N° Ordre Pay 00130-0-510985 - SIRET 490 401 874 00022
au capital de 130 000 € - APE 7111Z

Commune de l'Ile d'Yeu	CONSTRUCTION D'UN POSTE TRANSFORMATEUR	DPC	 Stéphane CHABROL ARCHITECTE DPLG Tél. 02 51 68 31 38 - Fax 02 51 54 19 96 7-août-26
11, quai de la Mairie - 85350 L'ILE D'YEU	Rond-point des Usines - 85350 L'ILE D'YEU	DPC6	
Réf.: REF	NOTE		



SARL Stéphane CHABROL
Architecte DPLG
6, place Albert Einstein - 85300 CHALLANS
Tél. 02 51 68 31 38 - Fax 02 51 54 19 98
N° Ordre Pay-Sc 1198-810985 - SIRET 490 401 874 00022
au capital de 130 000 € - APE 7111Z

Commune de l'Ile d'Yeu	CONSTRUCTION D'UN POSTE TRANSFORMATEUR	DPC	 Stéphane CHABROL ARCHITECTE D.P.L.G. Tél. 02 51 68 31 38 - Fax 02 51 54 19 98 7-août-26
11, quai de la Mairie - 85350 L'ILE D'YEU	Rond-point des Usines - 85350 L'ILE D'YEU	DPC7	
Réf.: REF	NOTE		



SARL Stéphane CHABROL
Architecte DPLG
6, place Albert Einstein - 85300 CHALLANS
Tél. 02 51 68 31 38 - Fax 02 51 54 19 98
N° Ordre Pay Soc 1138510985 - SIRET 490 401 874 00022
au capital de 130 000 € - APE 7111Z

Commune de l'Ile d'Yeu	CONSTRUCTION D'UN POSTE TRANSFORMATEUR	DPC	Stéphane CHABROL ARCHITECTE DPLG Tél. 02 51 68 31 38 - Fax 02 51 54 19 98 7-août-26
11, quai de la Mairie - 85350 L'ILE D'YEU	Rond-point des Usines - 85350 L'ILE D'YEU	DPC8	
Réf.: REF	NOTE		